



ALT 1
(STANDARD)

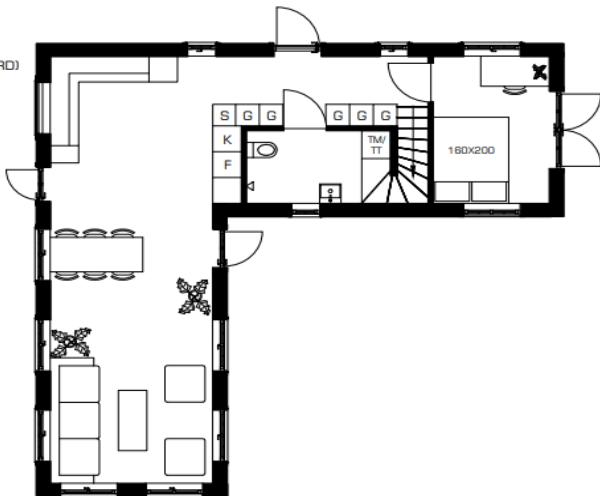

FÖRSTA VÅN

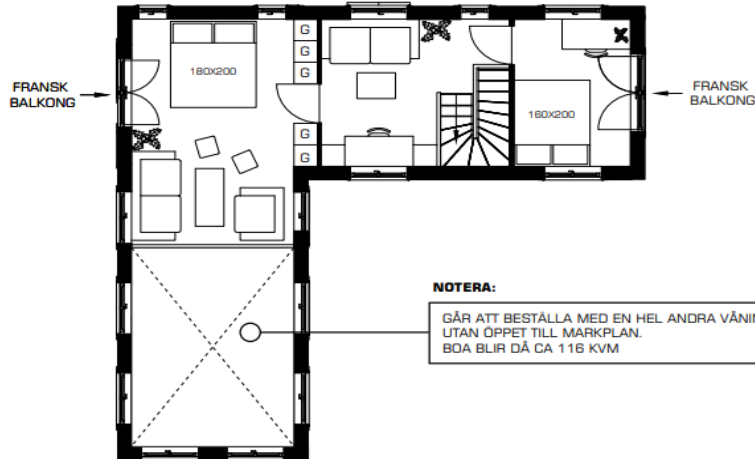


ANDRA VÅN


NOTERA:

GÅR ATT BESTÄLLA MED EN HEL ANDRA VÅNING,
UTAN ÖPPET TILL MARKPLAN.
BOA BLIR DÅ CA 116 KVM

ALT 2
(MILLVAL)

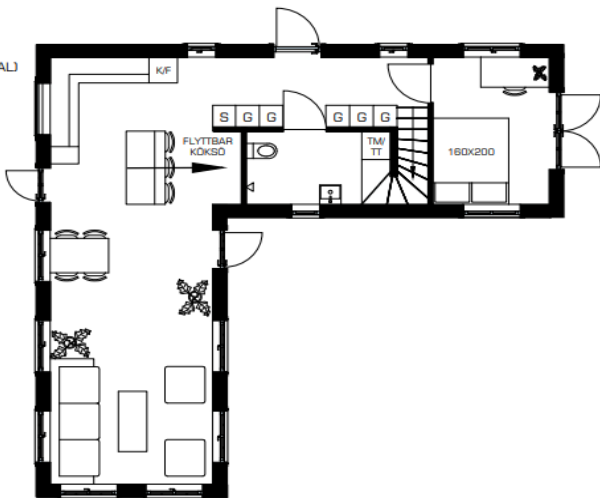

FÖRSTA VÅN

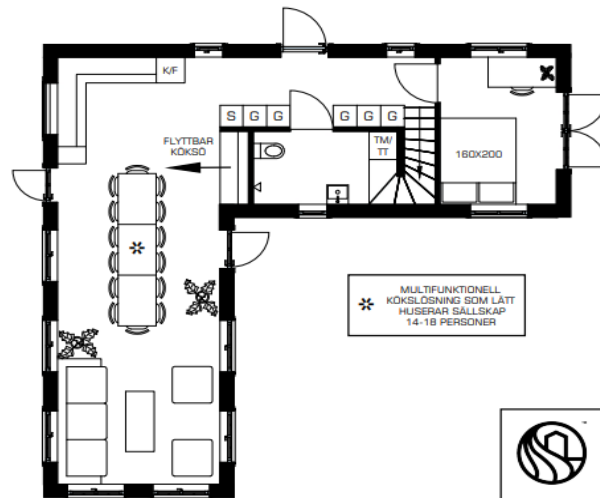

FÖRSTA VÅN

* MULTIFUNKTIONELL
KÖKSÖSÖSNING SOM LÄTT
HUSERAR SÄLLSKAP
14-18 PERSONER



LION HOME

SKALA 1:100 (A3)
HUSMODELL: LIDINGÖ CLASSIC
BYA: 70,04 KVM
BOA: 99,35 - 116 KVM
RITAD AV NIKLAS MADDEN



LION HOME

Lidingö – Classic