



1:a vån

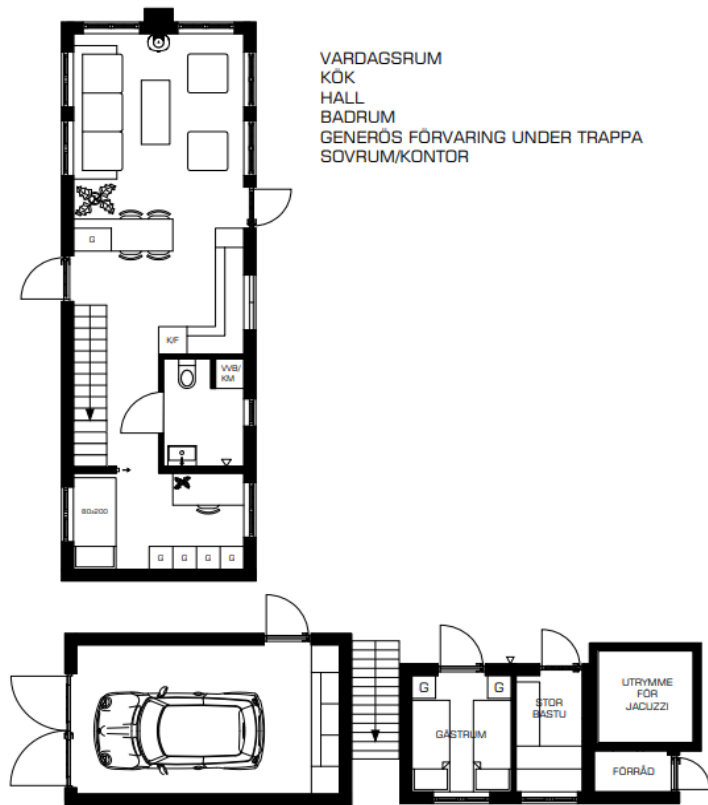

VARDAGSRUM
KÖK
HALL
BADRUM
GENERÖS FÖRVARING UNDER TRAPPA
SOVRUM/KONTOR

2:a vån

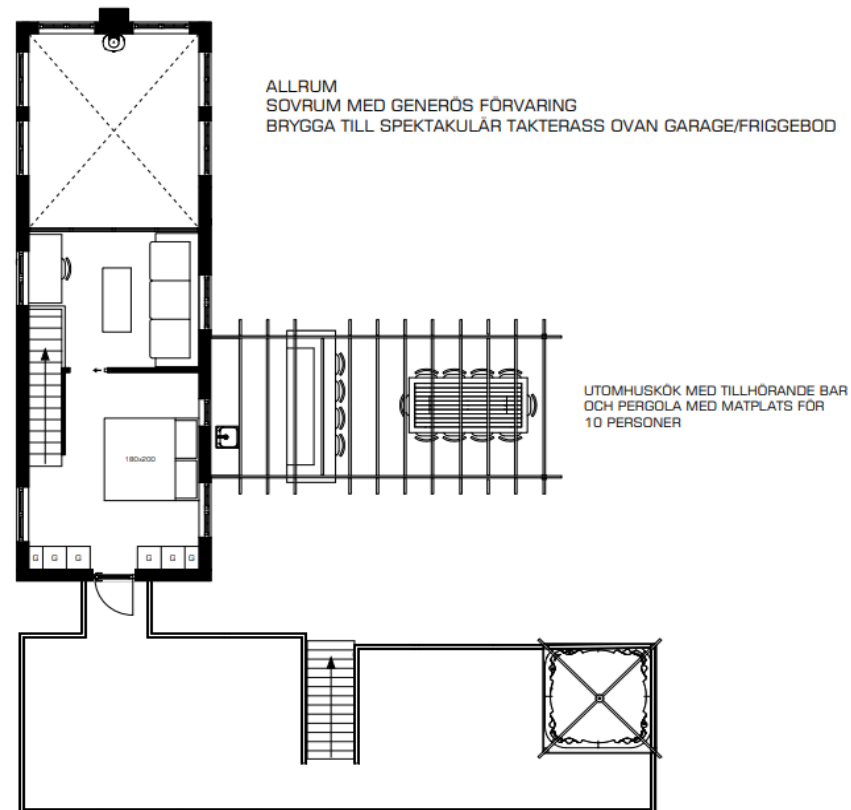

ALLRUM
SOVRUM MED GENERÖS FÖRVARING
BRYGGA TILL SPEKTAKULÄR TAKTERASS OVAN GARAGE/FRIGGEBOD

UTOMHUSKÖK MED TILLHÖRANDE BAR
OCH PERGOLA MED MATPLATS FÖR
10 PERSONER



LION HOME

SKALA 1:100 (A3)
HUSMODELL: GOTLAND EPIC
BYA: 50 KVM (4,1X12,2m)
BDA: 68,69 KVM
RITAD AV NIKLAS MADDEN



LION HOME

Gotland – Epic